


Викопіювання з Генерального плану м. Радехів Львівської області.
Схема інженерного обладнання території (Електропостачання,
газопостачання та зв'язок) М1:5000

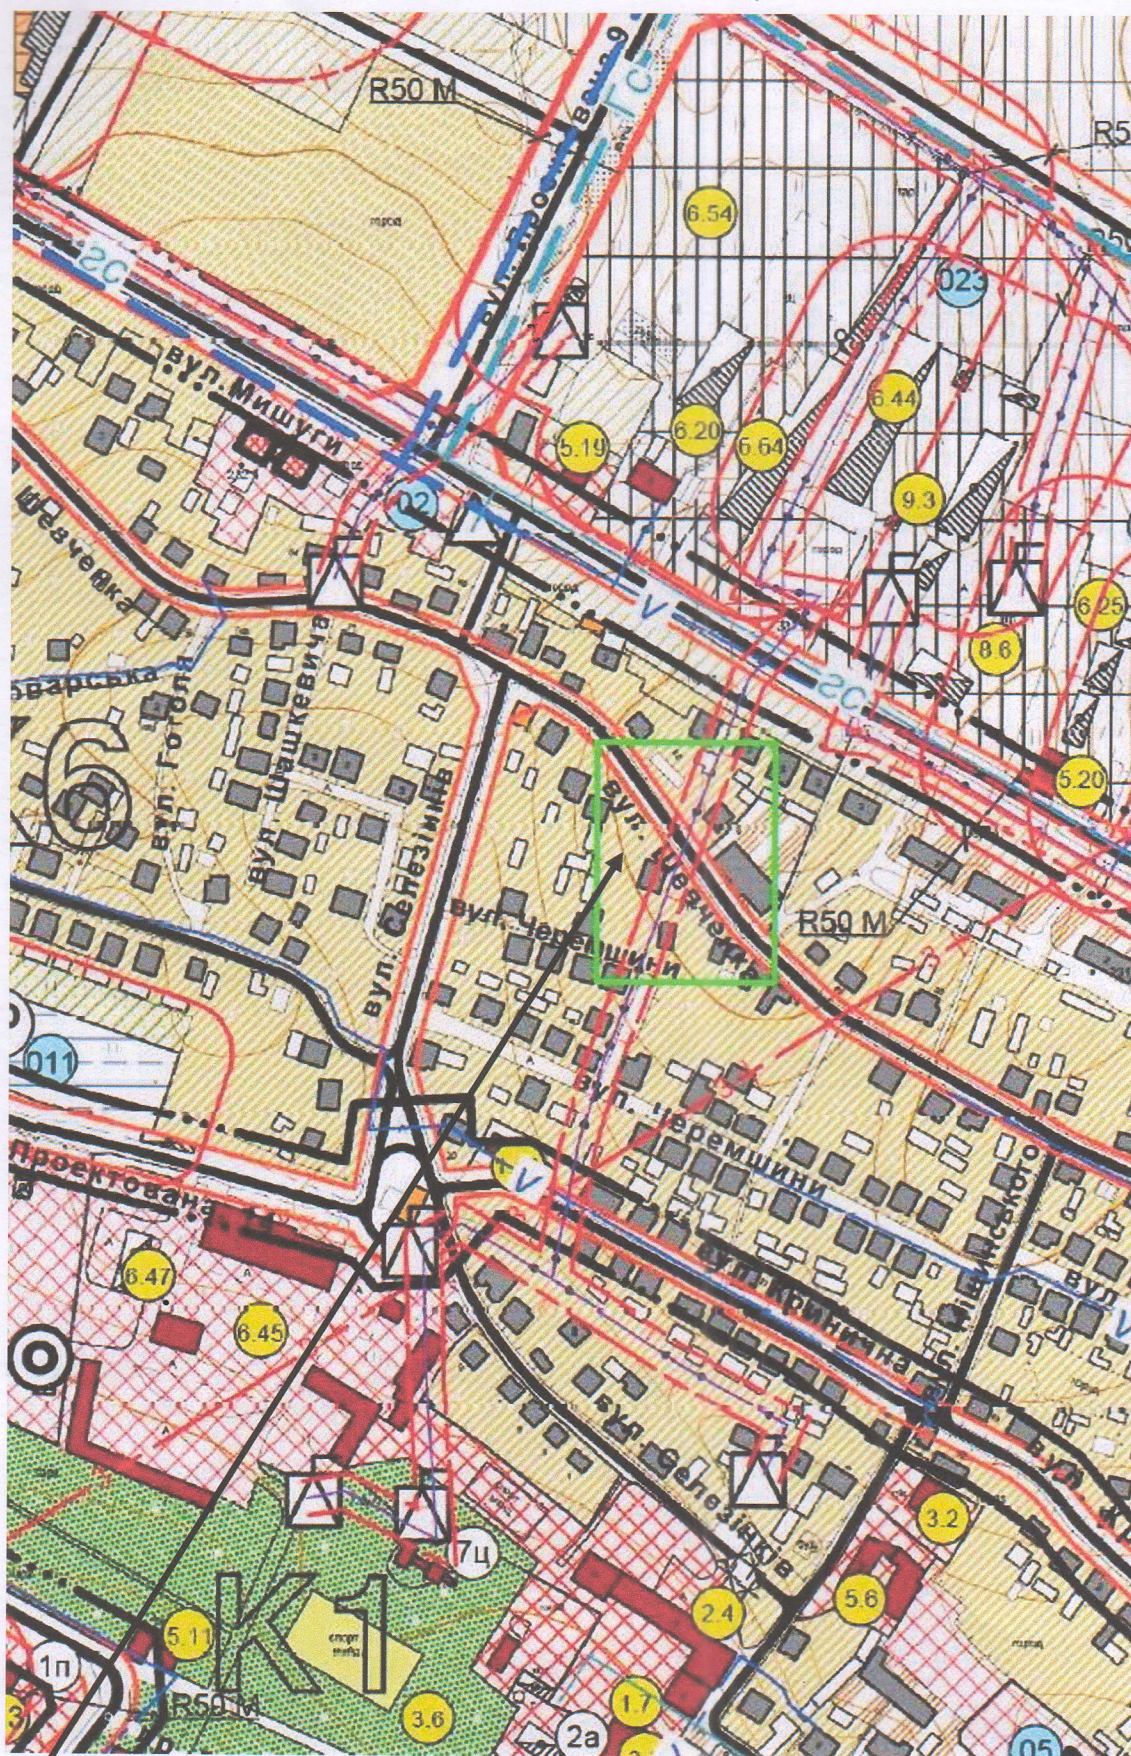

Місце розташування земельної ділянки за адресою: м. Радехів, вул. Шевченка, буд 53
(кадастровий номер: 4623910100:01:006:0466)

УМОВНІ ПОЗНАЧЕННЯ :

існуючі	проект	позарозрах
Межі територій:		
		межі Радеківської міської ради та суміжних сільських рад
		межі населених пунктів
		межа існуючого загальноміського центру
		межі планувальних кварталів
Функціональне зонування територій:		
оселення територія		територія індивідуальної житлової садиби забудови садових товариств
		територія житлової багатоквартирної забудови
		територія для перспективного містобудовного освоєння
		територія громадської забудови
		територія виробнича
виробнича територія		територія підприємств гуртово-роздрібної торгівлі
		територія транспортної інфраструктури
		територія інженерної інфраструктури
		територія комунальних об'єктів
		територія спеціального призначення
газопостачання територія		територія кладовища
		територія рекреаційного призначення
		територія озеленення загального користування
		територія озеленення спеціального призначення
		територія сільськогосподарського призначення
		територія лісогосподарського призначення
		водний об'єкт
		територія особливо цінних ґрунтів
		територія історико-культурного призначення
Вулично-дорожня мережа:		
		магістральна вулиця та дорога (в межах червоних ліній)
		вулиця районного значення (в межах червоних ліній)
		житлова вулиця (в межах червоних ліній)
		національна автодорога державного значення
		територіальна автодорога державного значення
		автодороги місцевого значення
		інші дороги
		залізниця

Штучні споруди:	
	міст, естакада, шляхопровід
	надземний пішохідний перехід
Об'єкти транспортної інфраструктури та дорожнього сервісу:	
	автозаправна станція
	станції технічного обслуговування
	місце зберігання автотранспорту
	залізнична станція
	автобусна станція
Мережі та споруди тепло- та електропостачання:	
	повітряна лінія електропередач напругою 35 кВ
	повітряна лінія електропередач напругою 110 кВ
	комплектна трансформаторна електростанція
Мережі та споруди водопостачання та водовідведення:	
	водозабірні споруди з підземного вододжерела
	окрема водозабірні свердловина
	водонапірна башта
	станція очищення стічних вод комунальної каналізації
	КНС
Мережі та споруди газопостачання:	
	газорегуляторний пункт
Мережі та споруди радіозв'язу, телефонного зв'язу та телебачення:	
	передатвальний центр телебачення існуючий
	телефонна станція автоматична
Природно-заповідні території:	
	Загальнозоологічний заказник "Пуканів"
Планувальні обмеження:	
	охоронна зона
	санітарно-захисна зона
	прибережно-захисна смуга
	2-й пояс зони санітарної охорони
	3-й пояс зони санітарної охорони
	протипожежний розрив від мішаного лісу
	територія об'єкта культурної та археологічної спадщини
	зона охорони археологічного культурного шару
Будівлі та споруди:	
	житловий будинок з зазначенням поверховості
	будинок, що не підлягає капітальному ремонту
	господарські будівлі, гаражі, некапітальні будівлі
	громадська будівля
	виробнича будівля (споруда)
	будівля, що підлягає знесенню

В. о. завідувача сектору містобудування та комунальної власності



[Handwritten signature]

Лариса КОСТЮК