


**Схема руху автотранспорту
на території КНП "Радехівська ЦРЛ"
по вулиці Львівська, 8 в м. Радехів
Шептицького району Львівської області
М 1:500**

Позначення	Назва
	Будівлі і споруди
	Озеленені території
	Дерева, куші
	Водопровід господарсько-питний
	Каналізація господарсько-побутова самопливна
	Газопровід низького тиску
	Повітряна ЛЕП 0.4 кВ
	Кабельна лінія підземна високовольтна /10 кВ/
	Основні напрямки руху автотранспорту: - маломобільних груп населення; - автомобілів медичної допомоги; - автомобілів поліції; - пожежних та аварійно-рятувальних автомобілів.
	Основні напрямки руху автотранспорту: - працівників КНП "Радехівська ЦРЛ"; - для обслуговування котельні; - для підвезення продуктів; - ритуальних послуг; - автомобілів медичної допомоги; - автомобілів поліції; - пожежних та аварійно-рятувальних автомобілів.
	Основні напрямки руху автотранспорту: - для доставки кисневих балонів; - автомобілів медичної допомоги; - автомобілів поліції; - пожежних та аварійно-рятувальних автомобілів.
	Основні напрямки руху автотранспорту громадян – відвідувачів КНП "Радехівська ЦРЛ".

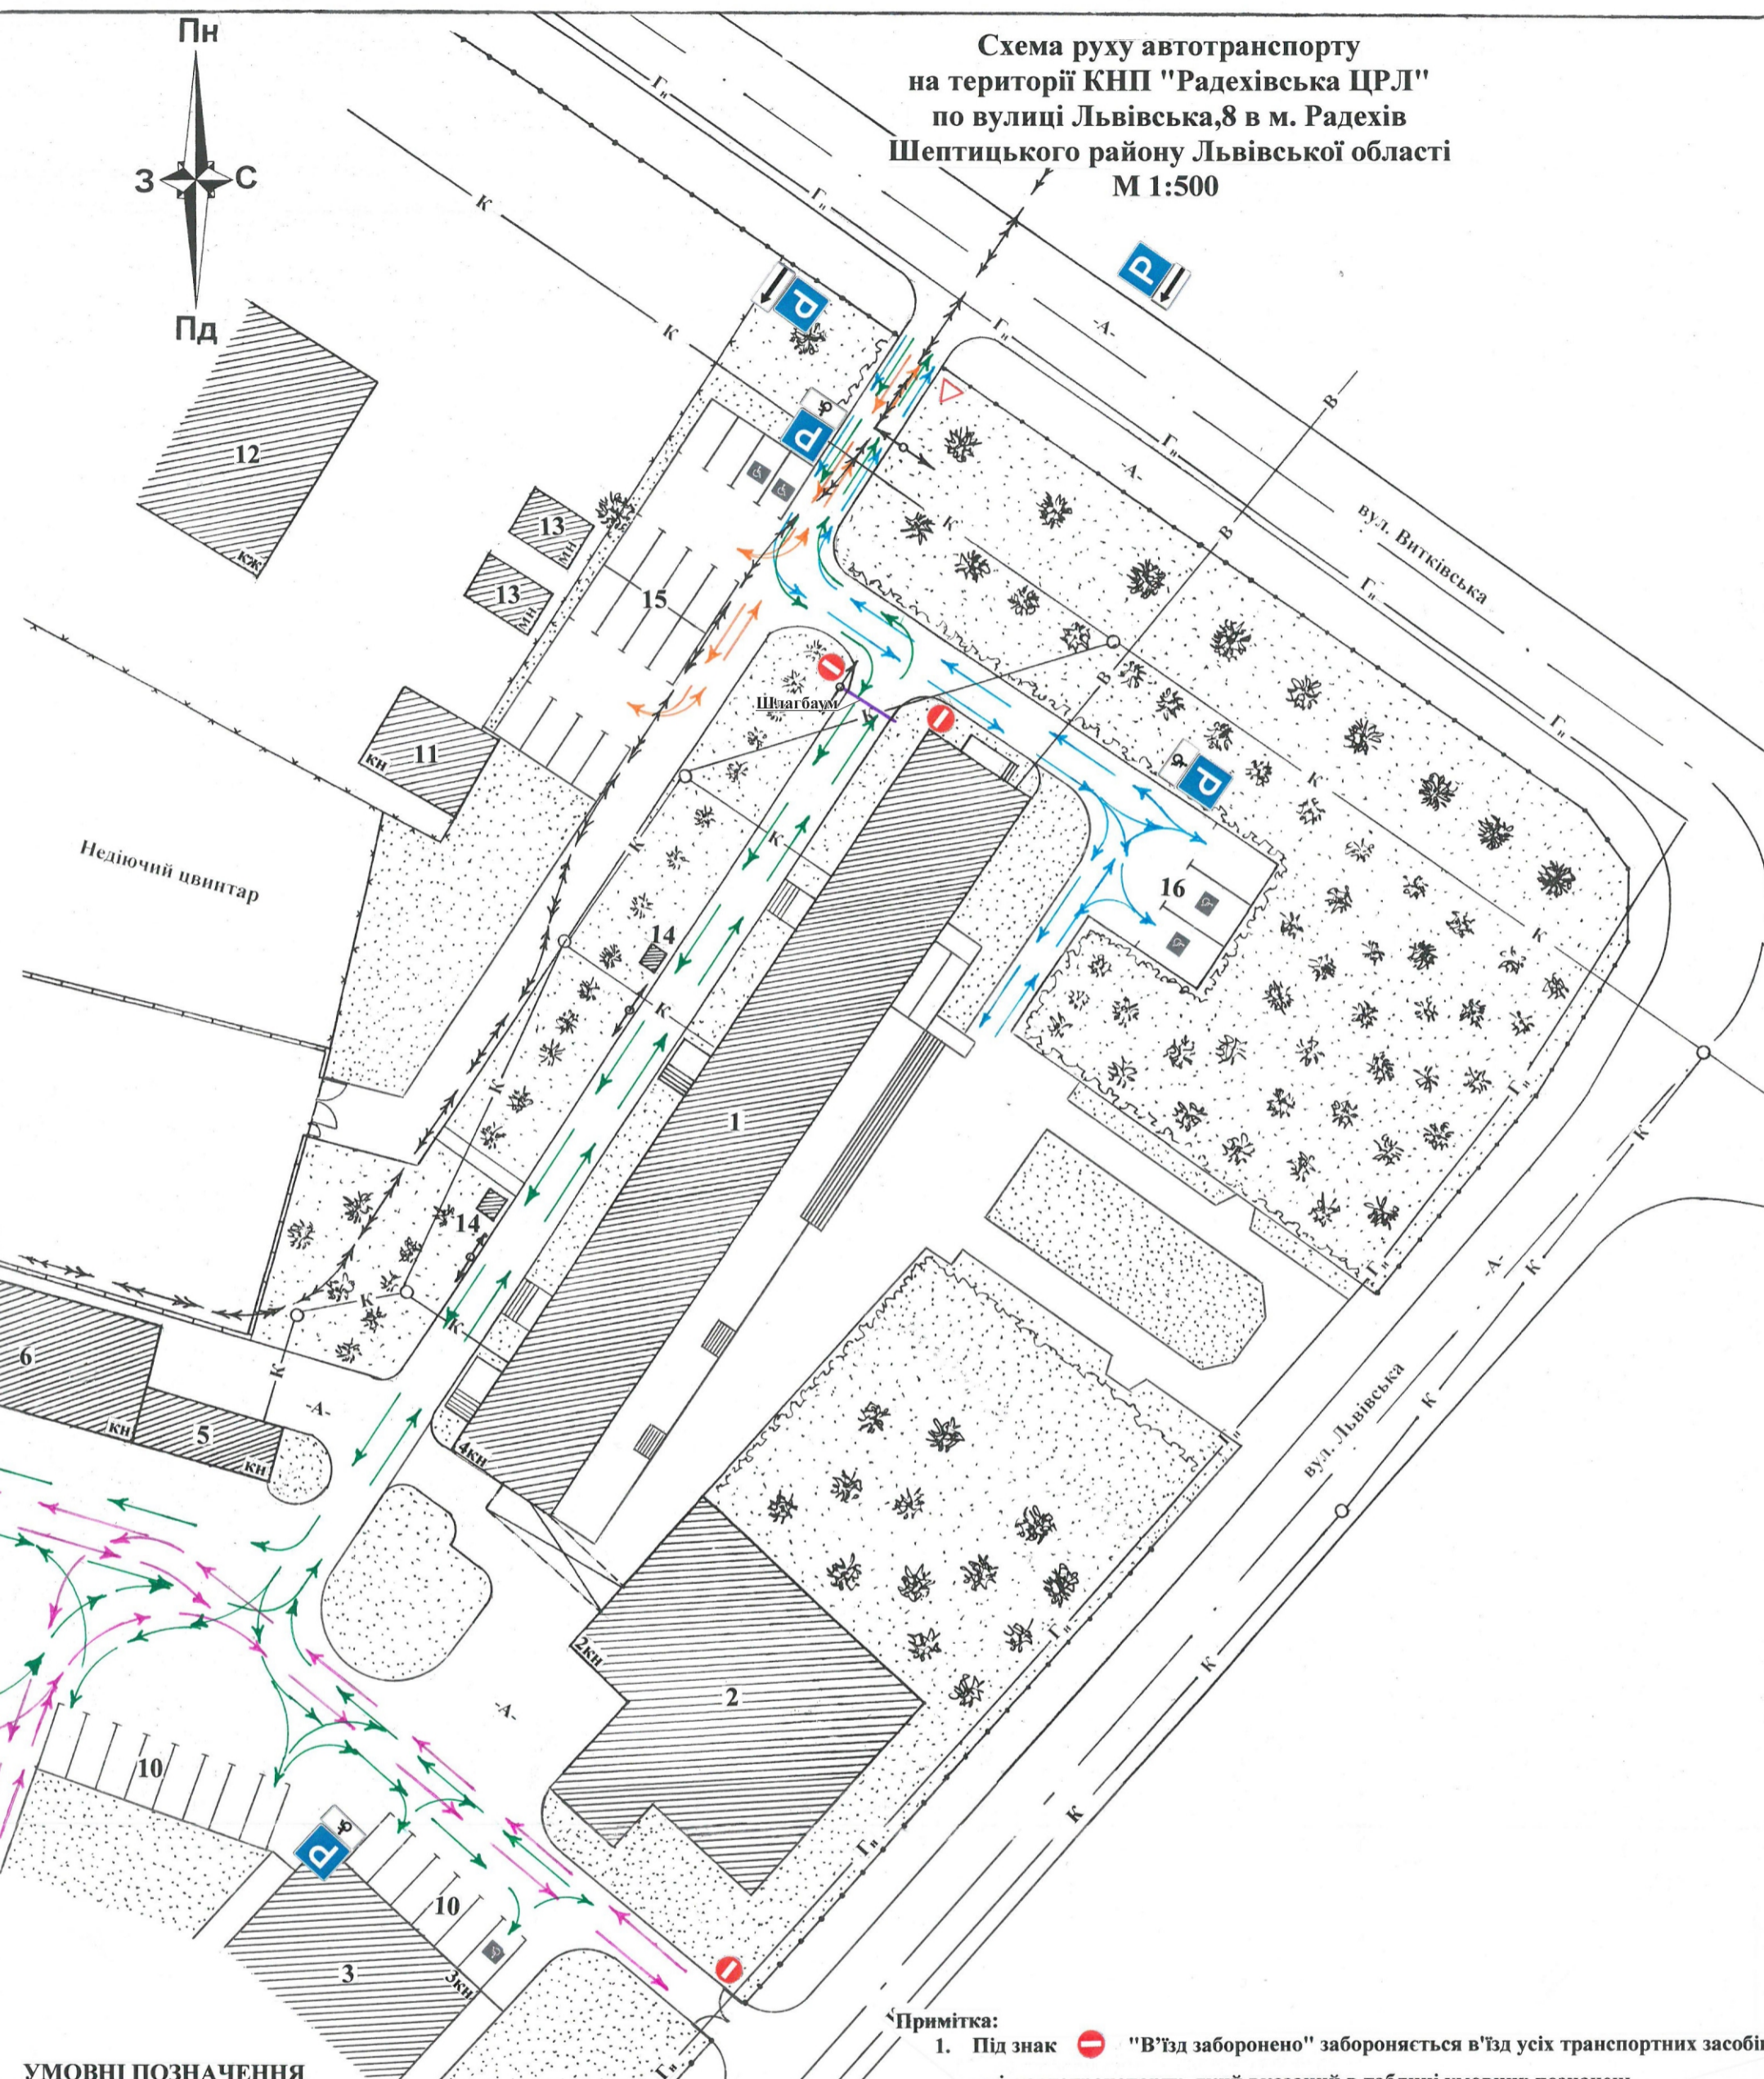

ЕКСПЛІКАЦІЯ БУДІВЕЛЬ ТА СПОРУД

Поз.	Назва	Примітка
1	Поліклініка	Існ.
2	Дитяче відділення	Існ.
3	Лікарня	Існ.
4	Гаражі	Існ.
5	Лабораторія	Існ.
6	Морг	Існ.
7	Гаражі	Існ.
8	Трансформаторна підстанція	Існ.
9	Котельня	Існ.
10	Стоянка для службових легкових автомобілів	Існ.
11	Нежитлова будівля	Існ.
12	Житловий будинок	Існ.
13	Гараж для легкового автомобіля	Існ.
14	Вентиляційна шахта	Існ.
15	Гостьова стоянка для легкових автомобілів відвідувачів КНП "Радехівська ЦРЛ"	Існ.
16	Паркомісія для автомобілів маломобільних груп населення та автомобілів медичної допомоги	Існ.

УМОВНІ ПОЗНАЧЕННЯ

№п/п	Вигляд знаку	Номер знаку	Назва знаку
1		2.1	Дати дороги
2		3.21	В'їзд заборонено
3		5.42.1	Місце для стоянки
4		7.3.1	Напрямок дії
5		7.3.2	Напрямок дії
6		7.17	Особи з інвалідністю

Примітка:
1. Під знак "В'їзд заборонено" забороняється в'їзд усіх транспортних засобів, крім автотранспорту, який вказаний в таблиці умовних позначень.

Змін.	К-сть	Арк.	№ док.	Підпис	Дата	ГП		
						Вулиця Львівська, 8 в м. Радехів Шептицького району Львівської області.		
						Схема руху автотранспорту на території КНП "Радехівська ЦРЛ" по вулиці Львівська, 8 в м. Радехів Шептицького району Львівської області.		
						Стадія	Аркуш	Аркушів
						П.	1	1
						Фізична особа - підприємець Макар Андрій Павлович		