


План існуючого стану території.
Опорний план.
М 1:1000

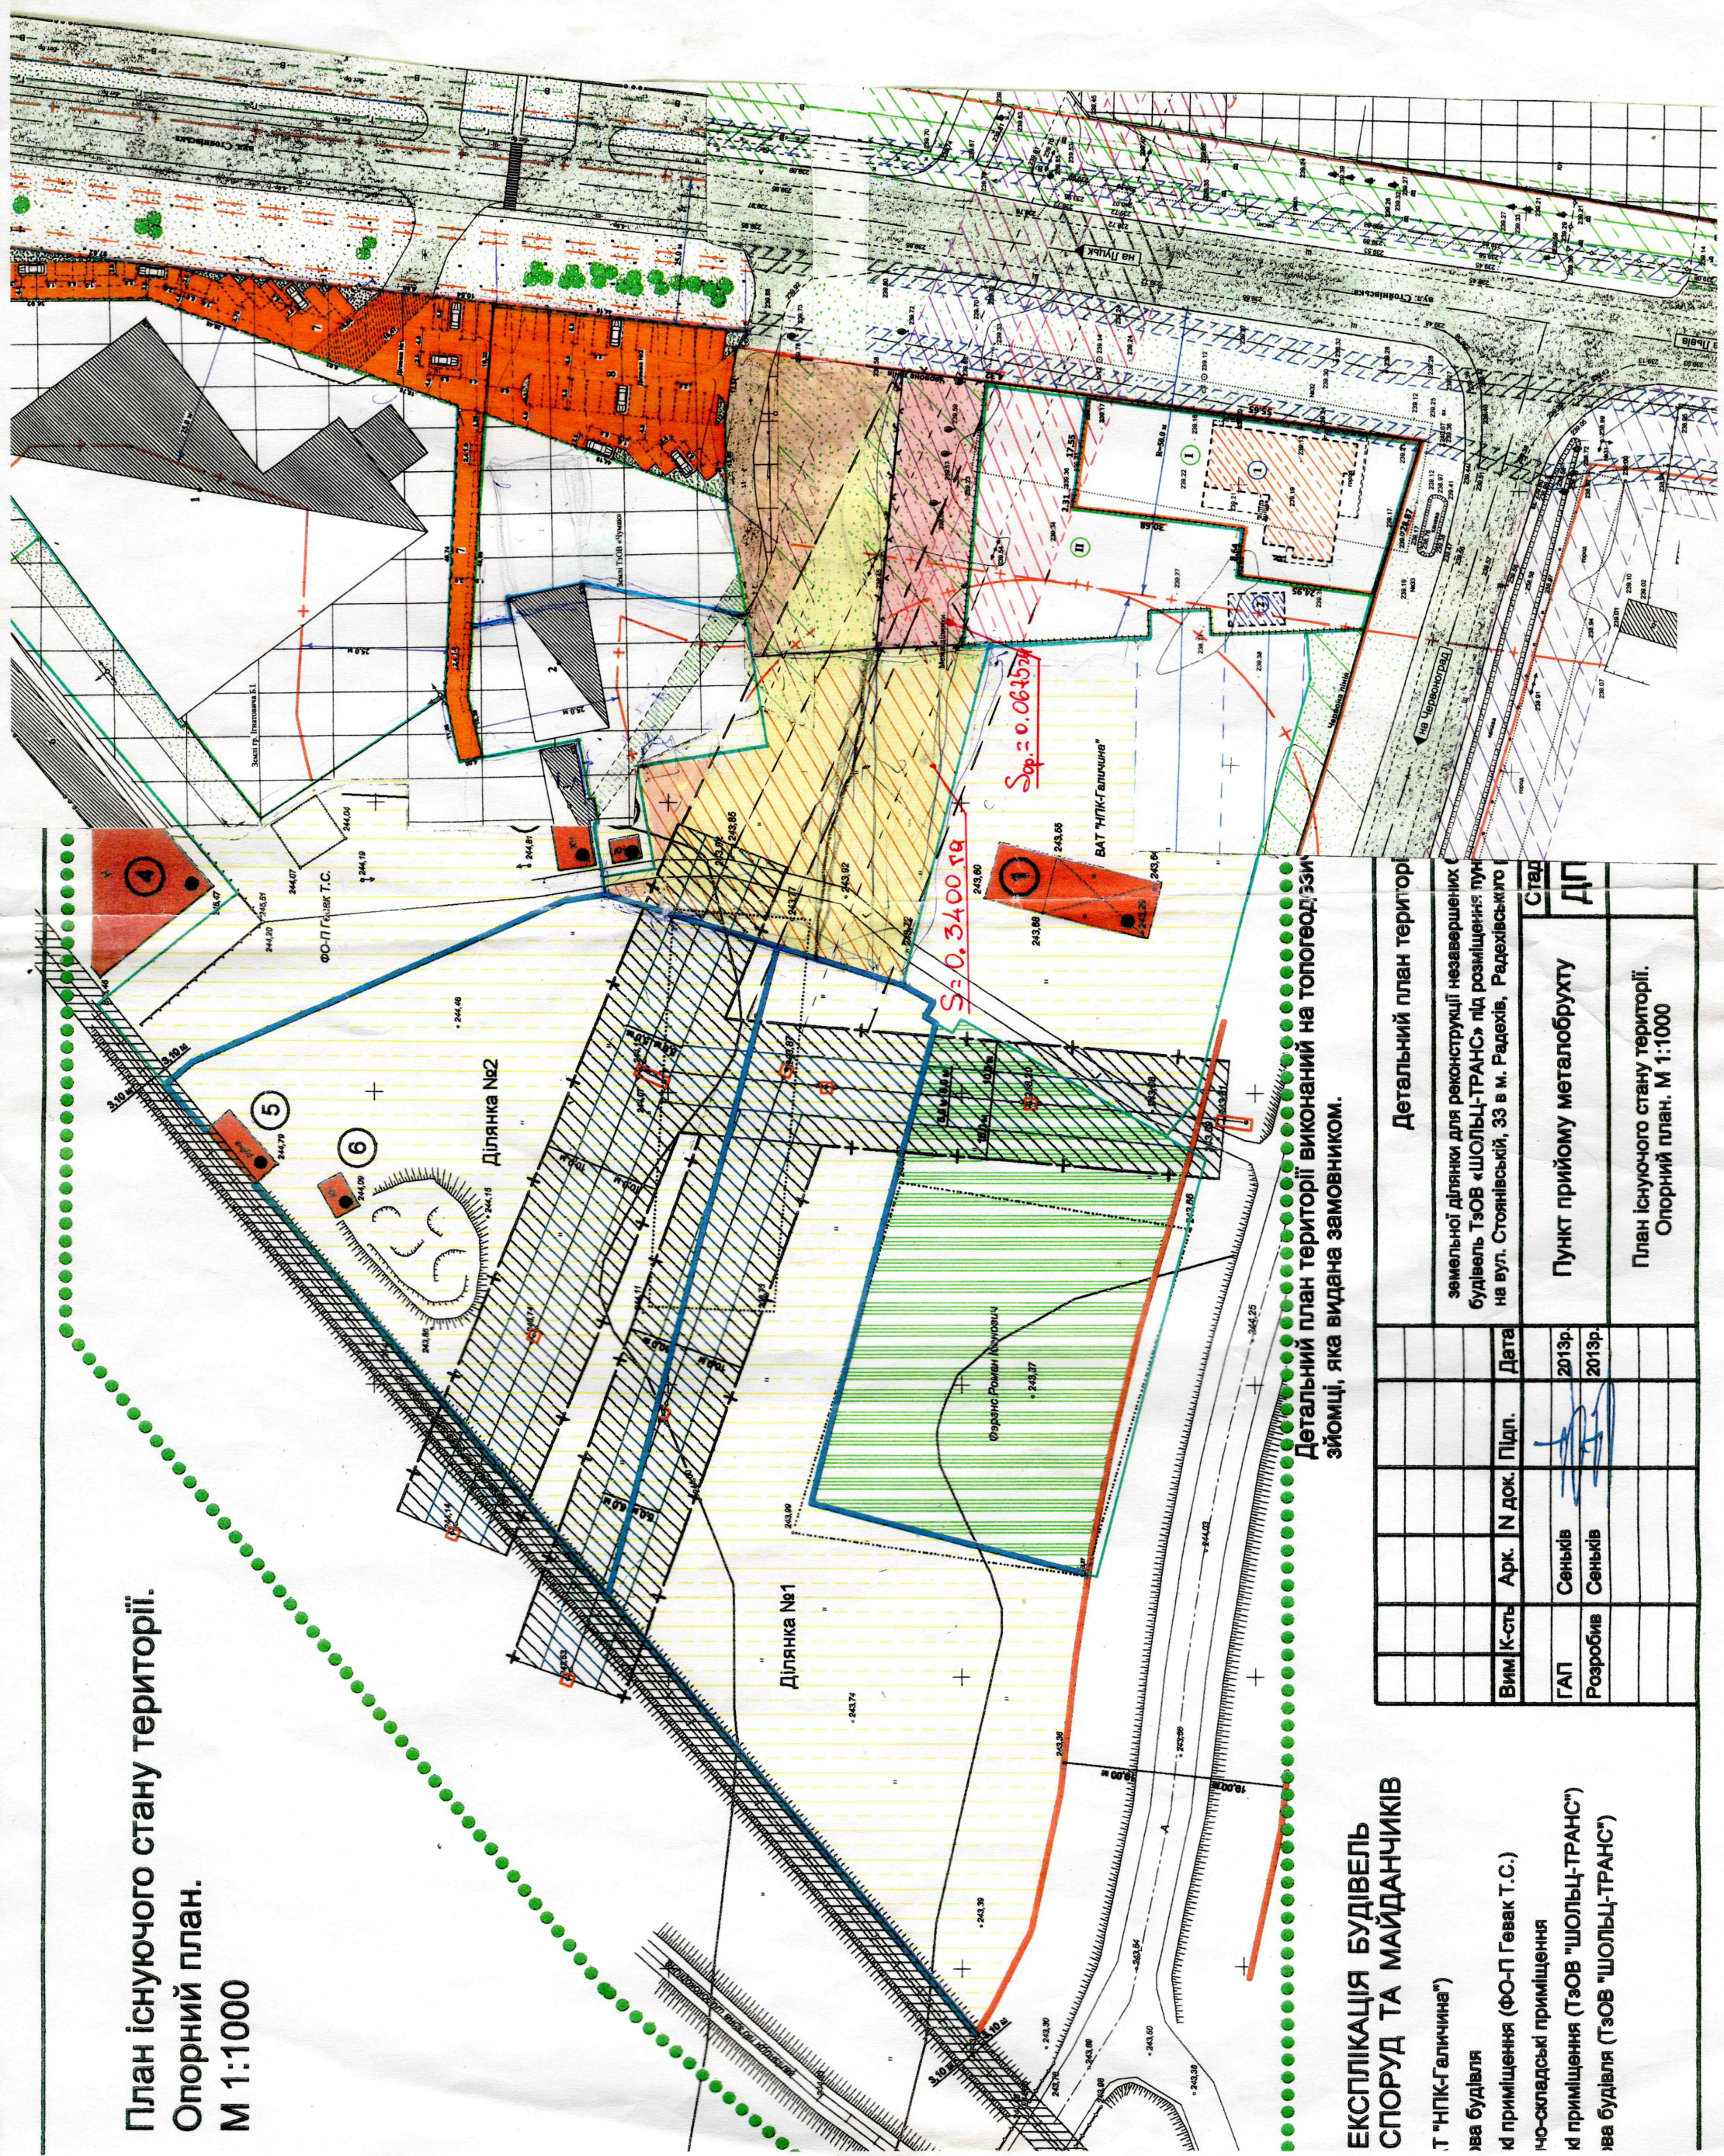

Детальний план території виконаний на топогеодезичній зйомці, яка видана замовником.

ЕКСПЛІКАЦІЯ БУДІВЕЛЬ СПОРУД ТА МАЙДАНЧИКІВ
Т "НПІК-Галичина"
Іва Будівля
кі приміщення (ФО-П Гевак Т.С.)
Іво-складські приміщення
кі приміщення (ТЗОВ "ШОЛЬЦ-ТРАНС")
Іва Будівля (ТЗОВ "ШОЛЬЦ-ТРАНС")

Детальний план території			
земельної ділянки для реконструкції незавершених будівель ТЗОВ «ШОЛЬЦ-ТРАНС» під розміщення пункту прийому металобрухту на вул. Стоянівській, 33 в м. Радехів, Радехівського району Львівської області			
Вим К-сть	Арк.	№ док.	Дата
ГАП	Сеньків		2013р.
Розробив	Сеньків		2013р.
Статус ДП			
Пункт прийому металобрухту			
План існуючого стану території. Опорний план. М 1:1000			